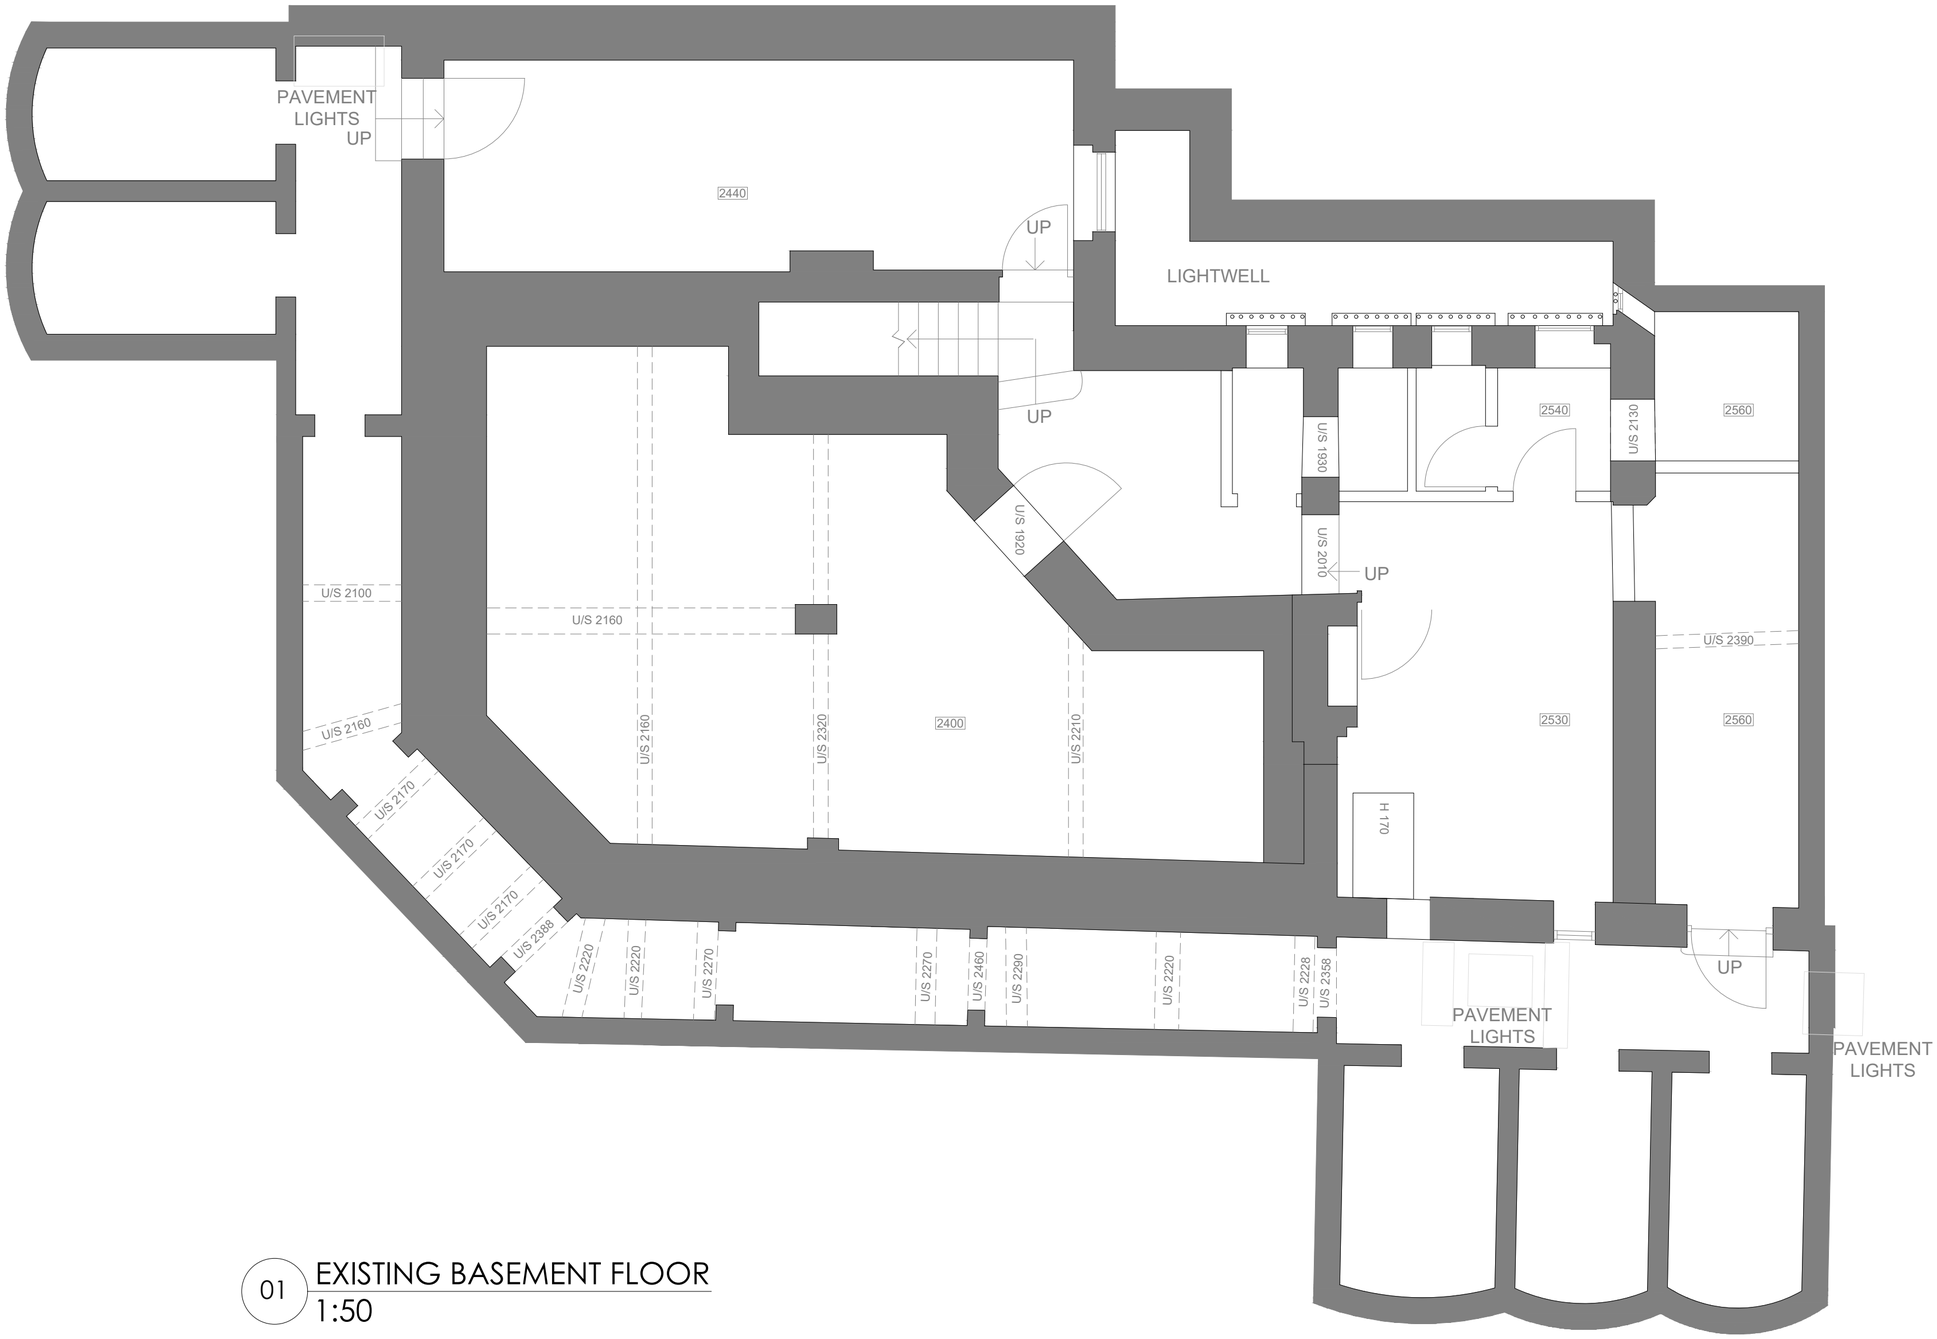

01 EXISTING BASEMENT FLOOR
1:50